


Místní úprava dopravního značení sil. III/01861 a MK v obci Líšná.

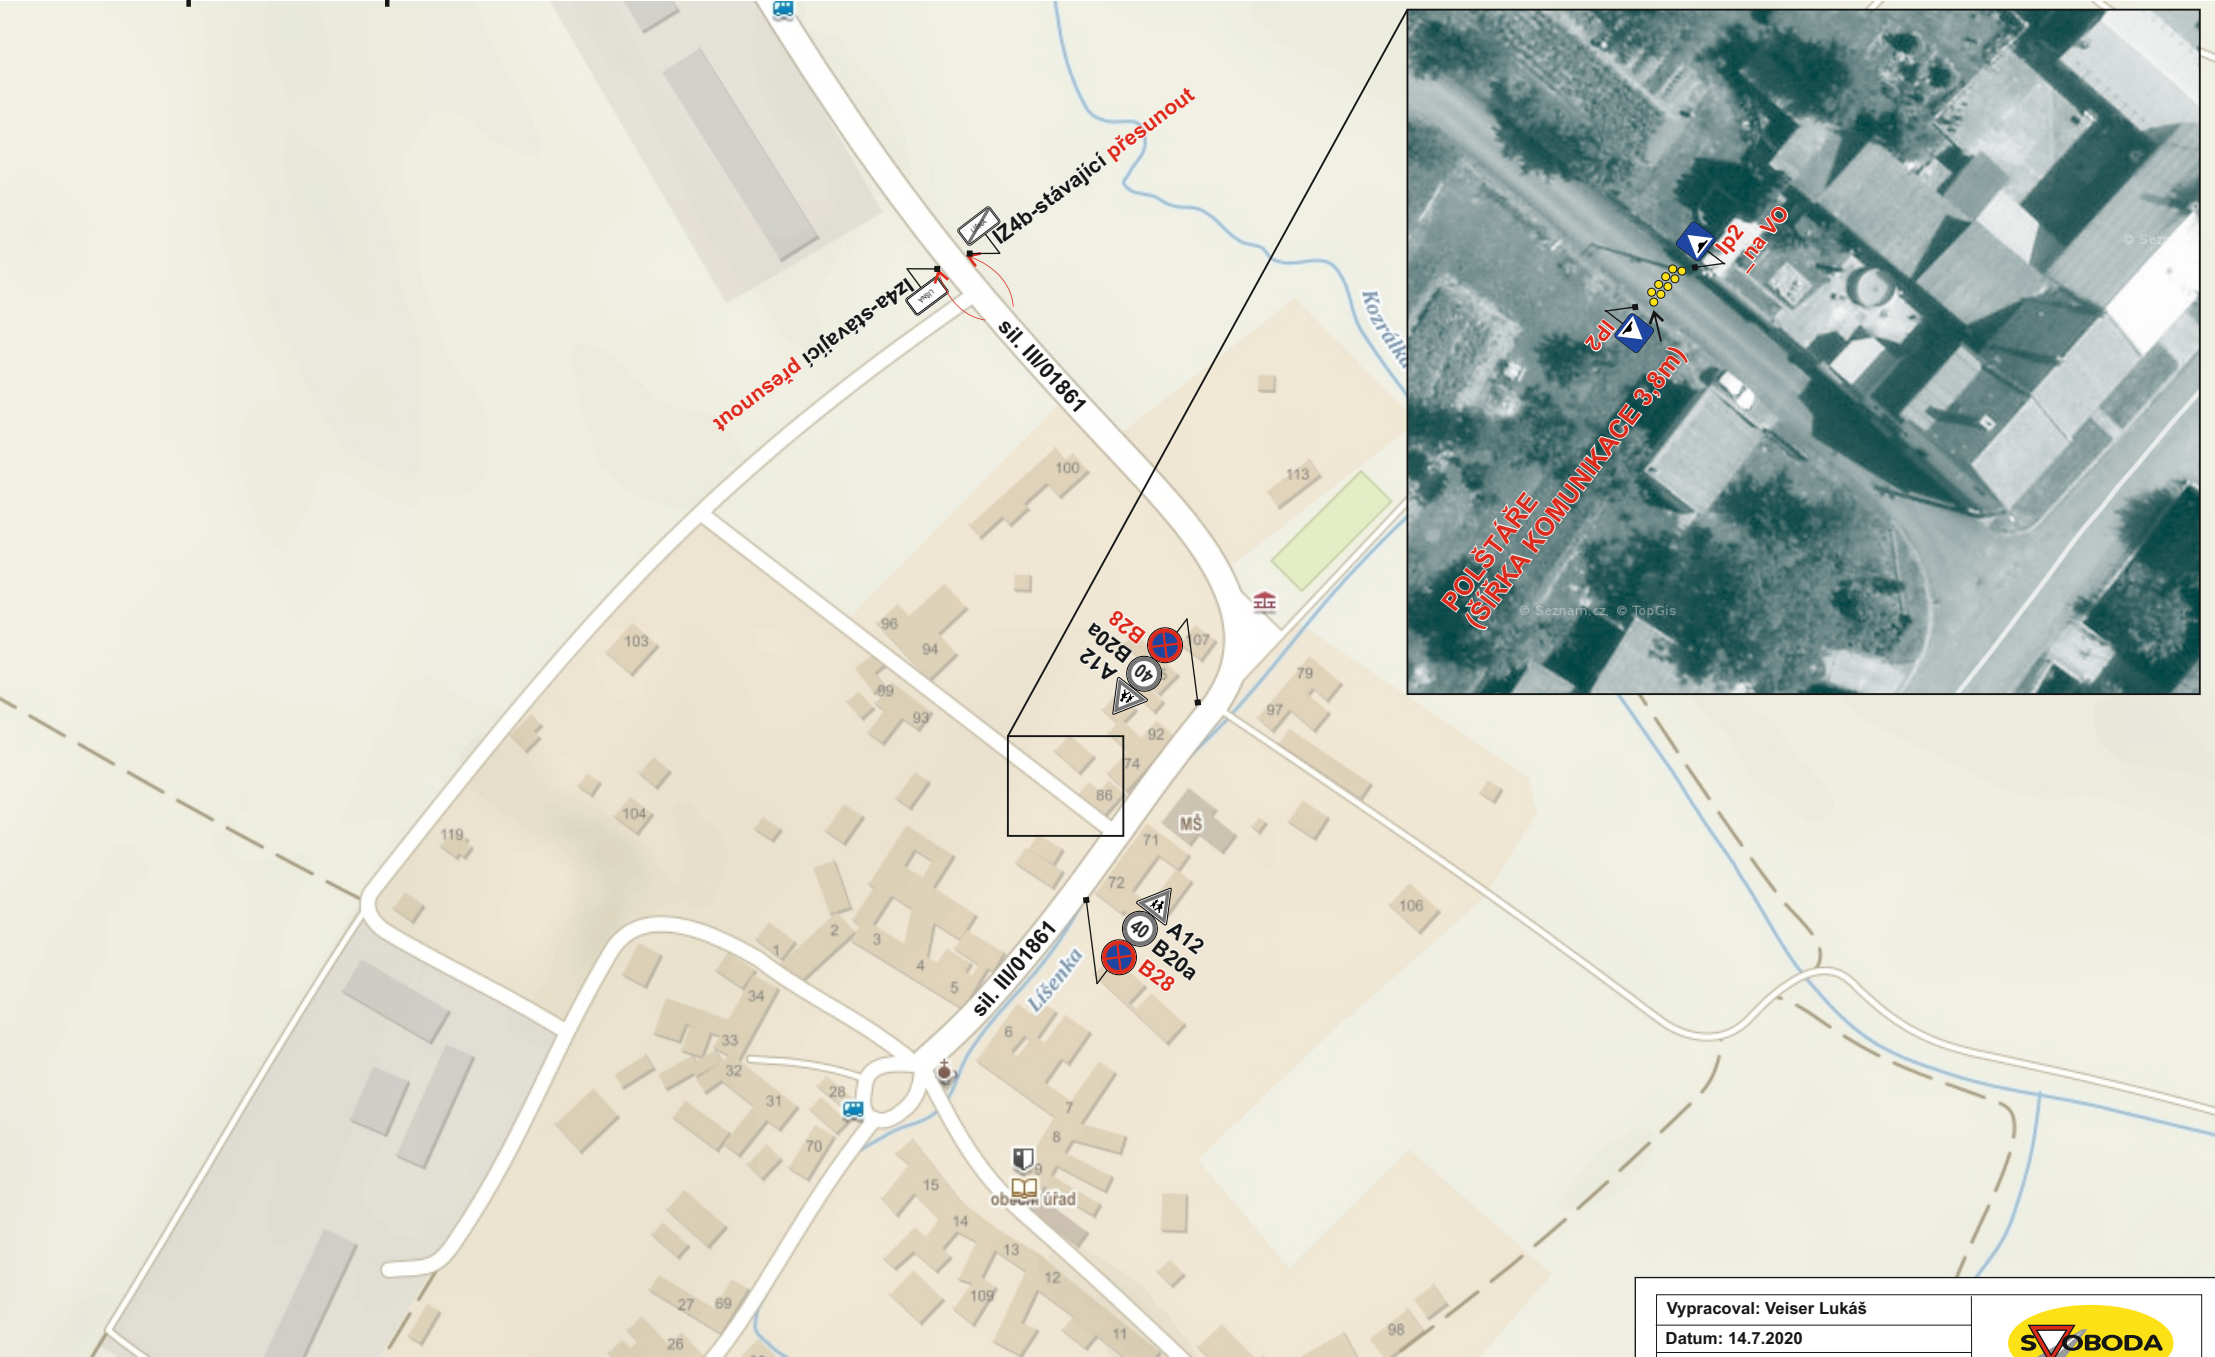

nové DZ
stávající DZ

Vypracoval: Veiser Lukáš	
Datum: 14.7.2020	
Místní úprava dopravního značení sil. III/01861 a MK v obci Líšná.	
	Adresa provozovny: Pavlovka 2 Olomouc 772 00