


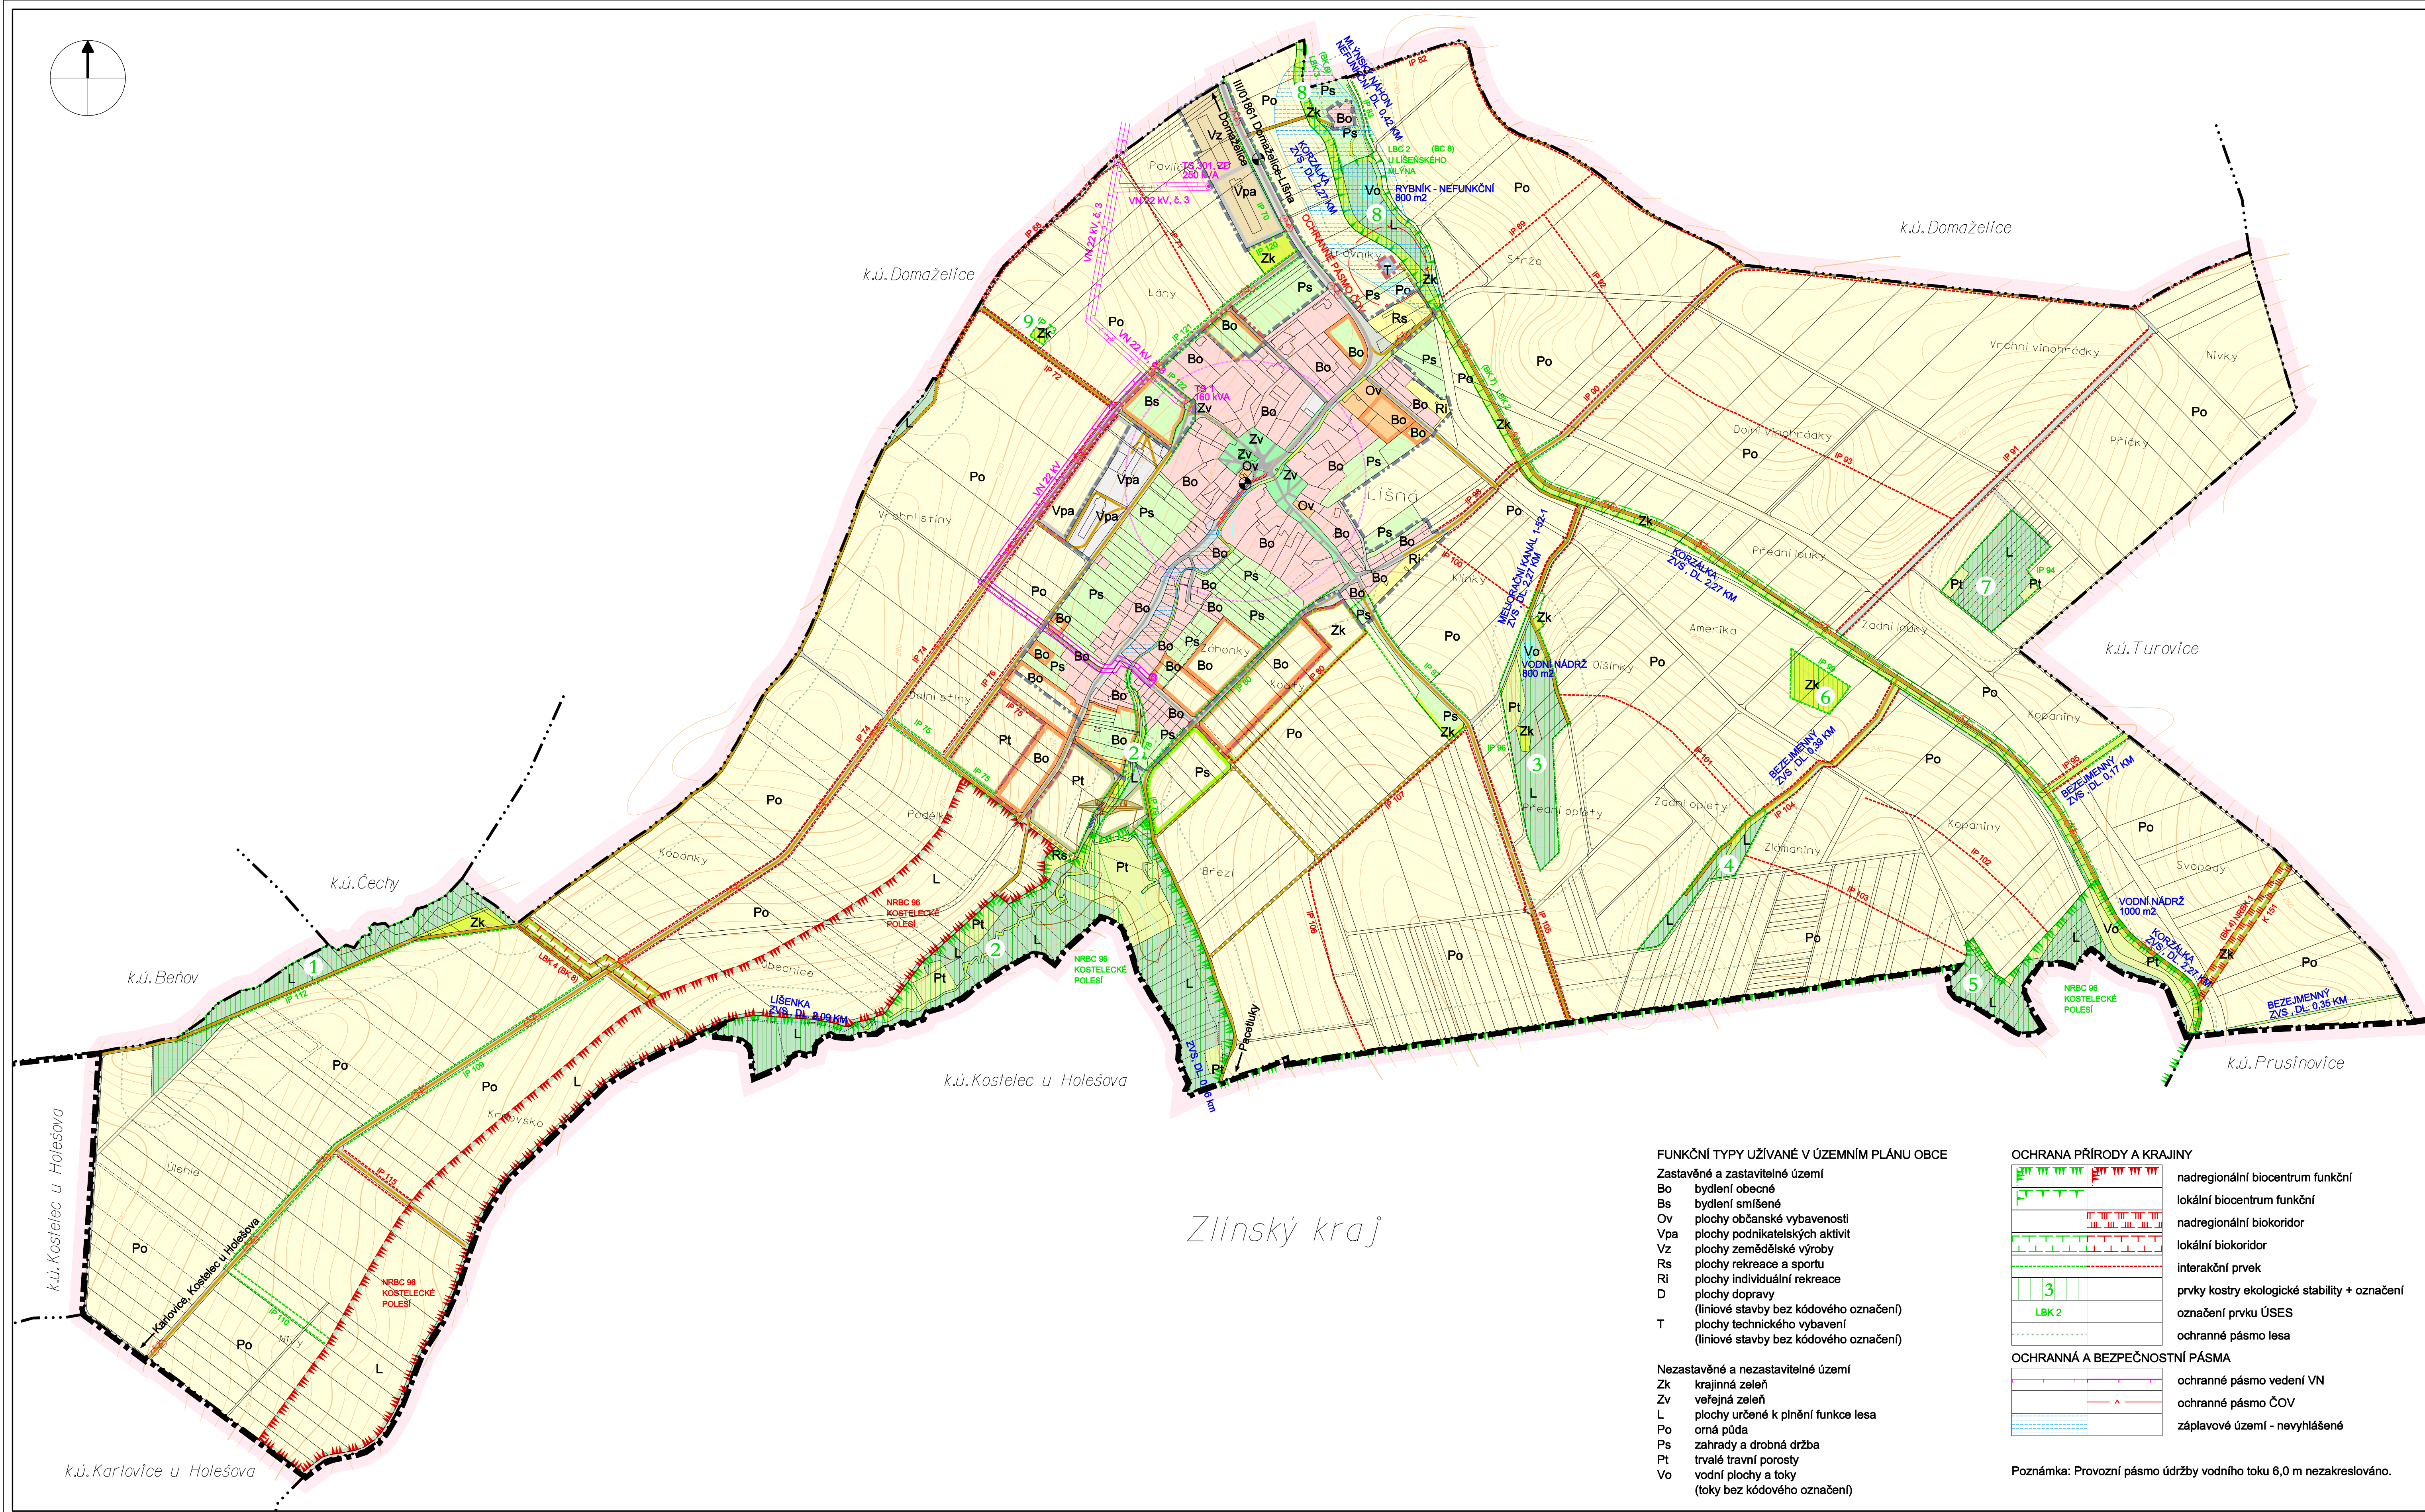

ÚZEMNÍ PLÁN OBCE PO ZMĚNĚ Č.2

stav	návrh	
		hranice kraje
		hranice katastrálního území
		hranice současně zastavěného území k 31. 5. 2003
		hranice zastavitelného území k 31. 12. 2018
		nový objekt zakreslený na základě průzkumu
		původní parcelace

PLOCHY ZASTAVITELNÉ

		plochy bydlení
		plochy občanské vybavenosti
		plochy podnikatelských aktivit
		plochy zemědělské výroby
		plochy technického vybavení
		plochy rekreace a sportu
		plochy dopravy patřící ke komunikacím

PLOCHY NEZASTAVĚNÉ A NEZASTAVITELNÉ

		pozemky určené k plnění funkce lesa
		vodní plochy a toky
		orná půda
		trvalé travní porosty
		zahrady a drobná dříví
		krajinná zeleň
		veřejná zeleň
		suchá nádrž - poldr

DOPRAVNÍ PLOCHY A KORIDORY

		státní silnice III. třídy
		místní komunikace
		úprava místní komunikace
		účelová komunikace
		účelová komunikace ke zrušení
		cyklistická trasa
		autobusová zastávka
		docházková vzdálenost

TECHNICKÉ PLOCHY A KORIDORY

		venkovní ve trafostanice
---	---	-----------------------------

ARCHITEKTONICKÁ KANCELÁŘ AKC - Ing.arch. Vanda CIZNEROVÁ			
Labská 25, 625 00 BRNO, tel./fax: (05) 47 24 14 07, E-mail: ciz@netxra.cz			
Objevnavatel:	Obec Lišná	Zak. č:	24/2006
Kraj:	Olomoucký	Obec:	Lišná
		Datum:	2/2006
Architekto kolektiv:	Ing. arch. Vanda Ciznerová Ing. Miloslav Števančík Ing. Eliška Zvonová, PaDr.P. Hartl, CSc. Ing. F. Zlábnanský, Ivana Jankoví Ing. J. Hasil Roman Staněk	urbanismus, ZPF doprava životní prostředí, úseš včetně hospodářství, plyn energetika, spoje grafické zprávy/inf	
Název akce:	NÁVRH ÚZEMNÍHO PLÁNU OBCE LIŠNÁ		

2 HLAVNÍ VÝKRES

1 : 5000

mapový podklad předán © KÚ Přerov 05/2003, výškopis převzat z mapy SMO © ČÚZK Opava

OCHRANA PŘÍRODY A KRAJINY	
	nadregionální biocentrum funkční
	lokální biocentrum funkční
	nadregionální biokoridor
	lokální biokoridor
	interakční prvek
	prvky kostry ekologické stability + označení
	označení prvku ÚSES
	ochranné pásmo lesa
OCHRANNÁ A BEZPEČNOSTNÍ PÁSMA	
	ochranné pásmo vedení VN
	ochranné pásmo ČOV
	záplavové území - nevýhlašné

Poznámka: Provozní pásmo údržby vodního toku 6,0 m nezakreslováno.