


# LÍŠNÁ

## ÚZEMNÍ PLÁN OBCE PO ZMĚNĚ Č.2

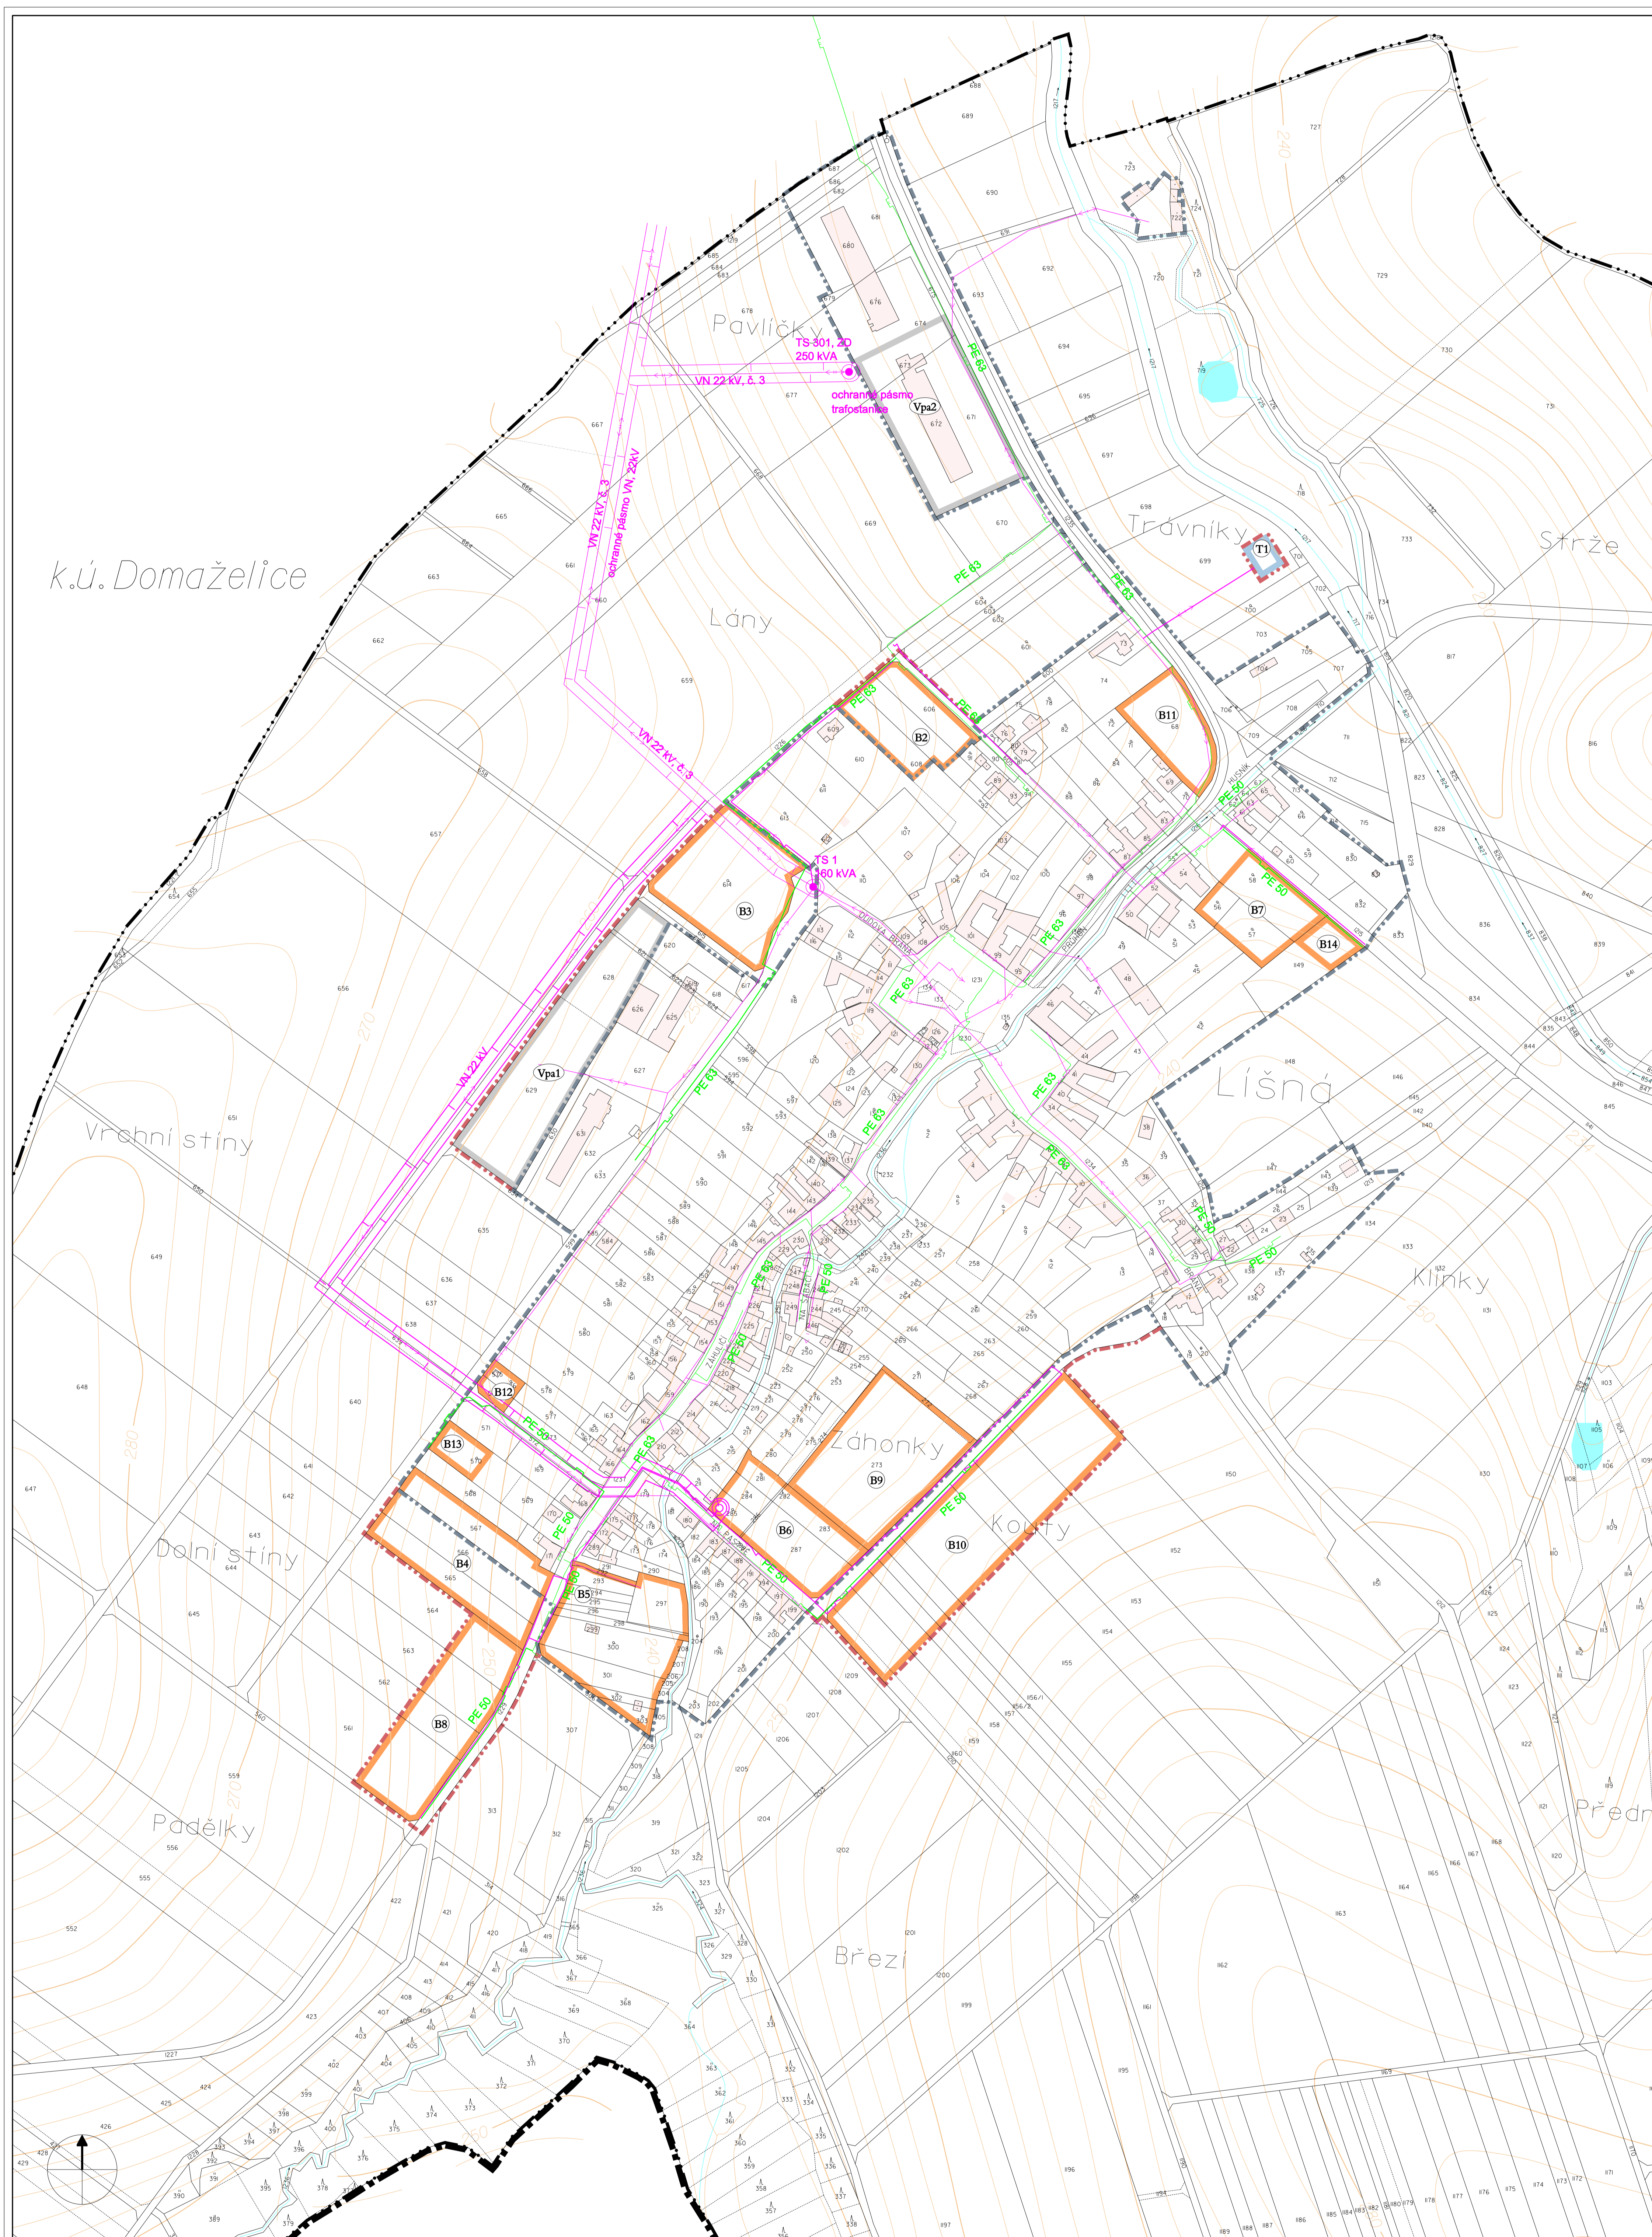

stav	návrh	
		hranice kraje
		hranice katastrálního území
		hranice současného zastavěného území k 31. 5. 2003
		hranice zastavěného území k 31. 12. 2018
		nový objekt zakreslený na základě průzkumu
		původní parcelace
<b>ROZVOJOVÉ PLOCHY</b>		
		plochy bydlení
		plochy podnikatelských aktivit
		plochy technického vybavení
<b>ZÁSOBOVÁNÍ ELEKTRICKOU ENERGIÍ</b>		
		elektrické vedení VN
		venkovní vedení NN
		kabelové vedení NN
		trafostanice
<b>ZÁSOBOVÁNÍ PLYNEM</b>		
		STL plynovodu
<b>LIMITY VYUŽITÍ ÚZEMÍ</b>		
		ochranné pásmo venkovního vedení VN a trafostanice

Poznámka:  
 Ochranné pásmo stávajícího venkovního vedení VN je 7 m.  
 Ochranné pásmo stávající trafostanice v okruhu 7 m.  
 Ochranné pásmo plynovodu STL 1 m od lince potrubí.

ARCHITEKTONICKÁ KANCELÁŘ AKC - Ing. arch. Vanda CIZNEROVÁ  
 Labská 25, 625 00 BRNO, tel./fax: (05) 47 24 14 07, E-mail: ciz@hextra.cz

Objednavatel: Obec Líšná Zak. č.: 03/2008

Kraj: Olomoucký Obec: Líšná Datum: 8/2008

Autorský kolektiv:  
 Ing. arch. Vanda Ciznerová urbanismus, ZPF  
 Ing. Milošava Švarlová doprava  
 Ing. Eliška Žimová, PaedDr. P. Hartl, CSc. životní prostředí, ÚSES  
 Ing. F. Zábavský, Ivana Janková vodní hospodářství, plyn  
 Ing. J. Haší energetika, spoje  
 Roman Staněk grafické zpracování

Název akce: NÁVRH ÚZEMNÍHO PLÁNU OBCE LÍŠNÁ

**4 ENERGETIKA, TELEKOMUNIKACE 1 : 2000**

mapový podklad předán © KU Pterov 05/2003, výškopis převzat z mapy SMO © ČÚDZ Opava