ⓐ obecní úřad, knihovna
ⓑ prodejna smíšeného zboží, hasičská zbrojnice
ⓒ mateřská škola
ⓓ chovatelský areál
ⓔ sportovní hřiště
ⓕ prodejna Jednoty - nefunkční
ⓖ autodoprava Spáčil
ⓗ Macháček Ivo - chmelařství
ⓒⓗ Biolek Zdeněk - stavební činnost
ⓘ Agras Želatovice a.s.
ⓙ podnikatelské aktivity
ⓚ výletiště

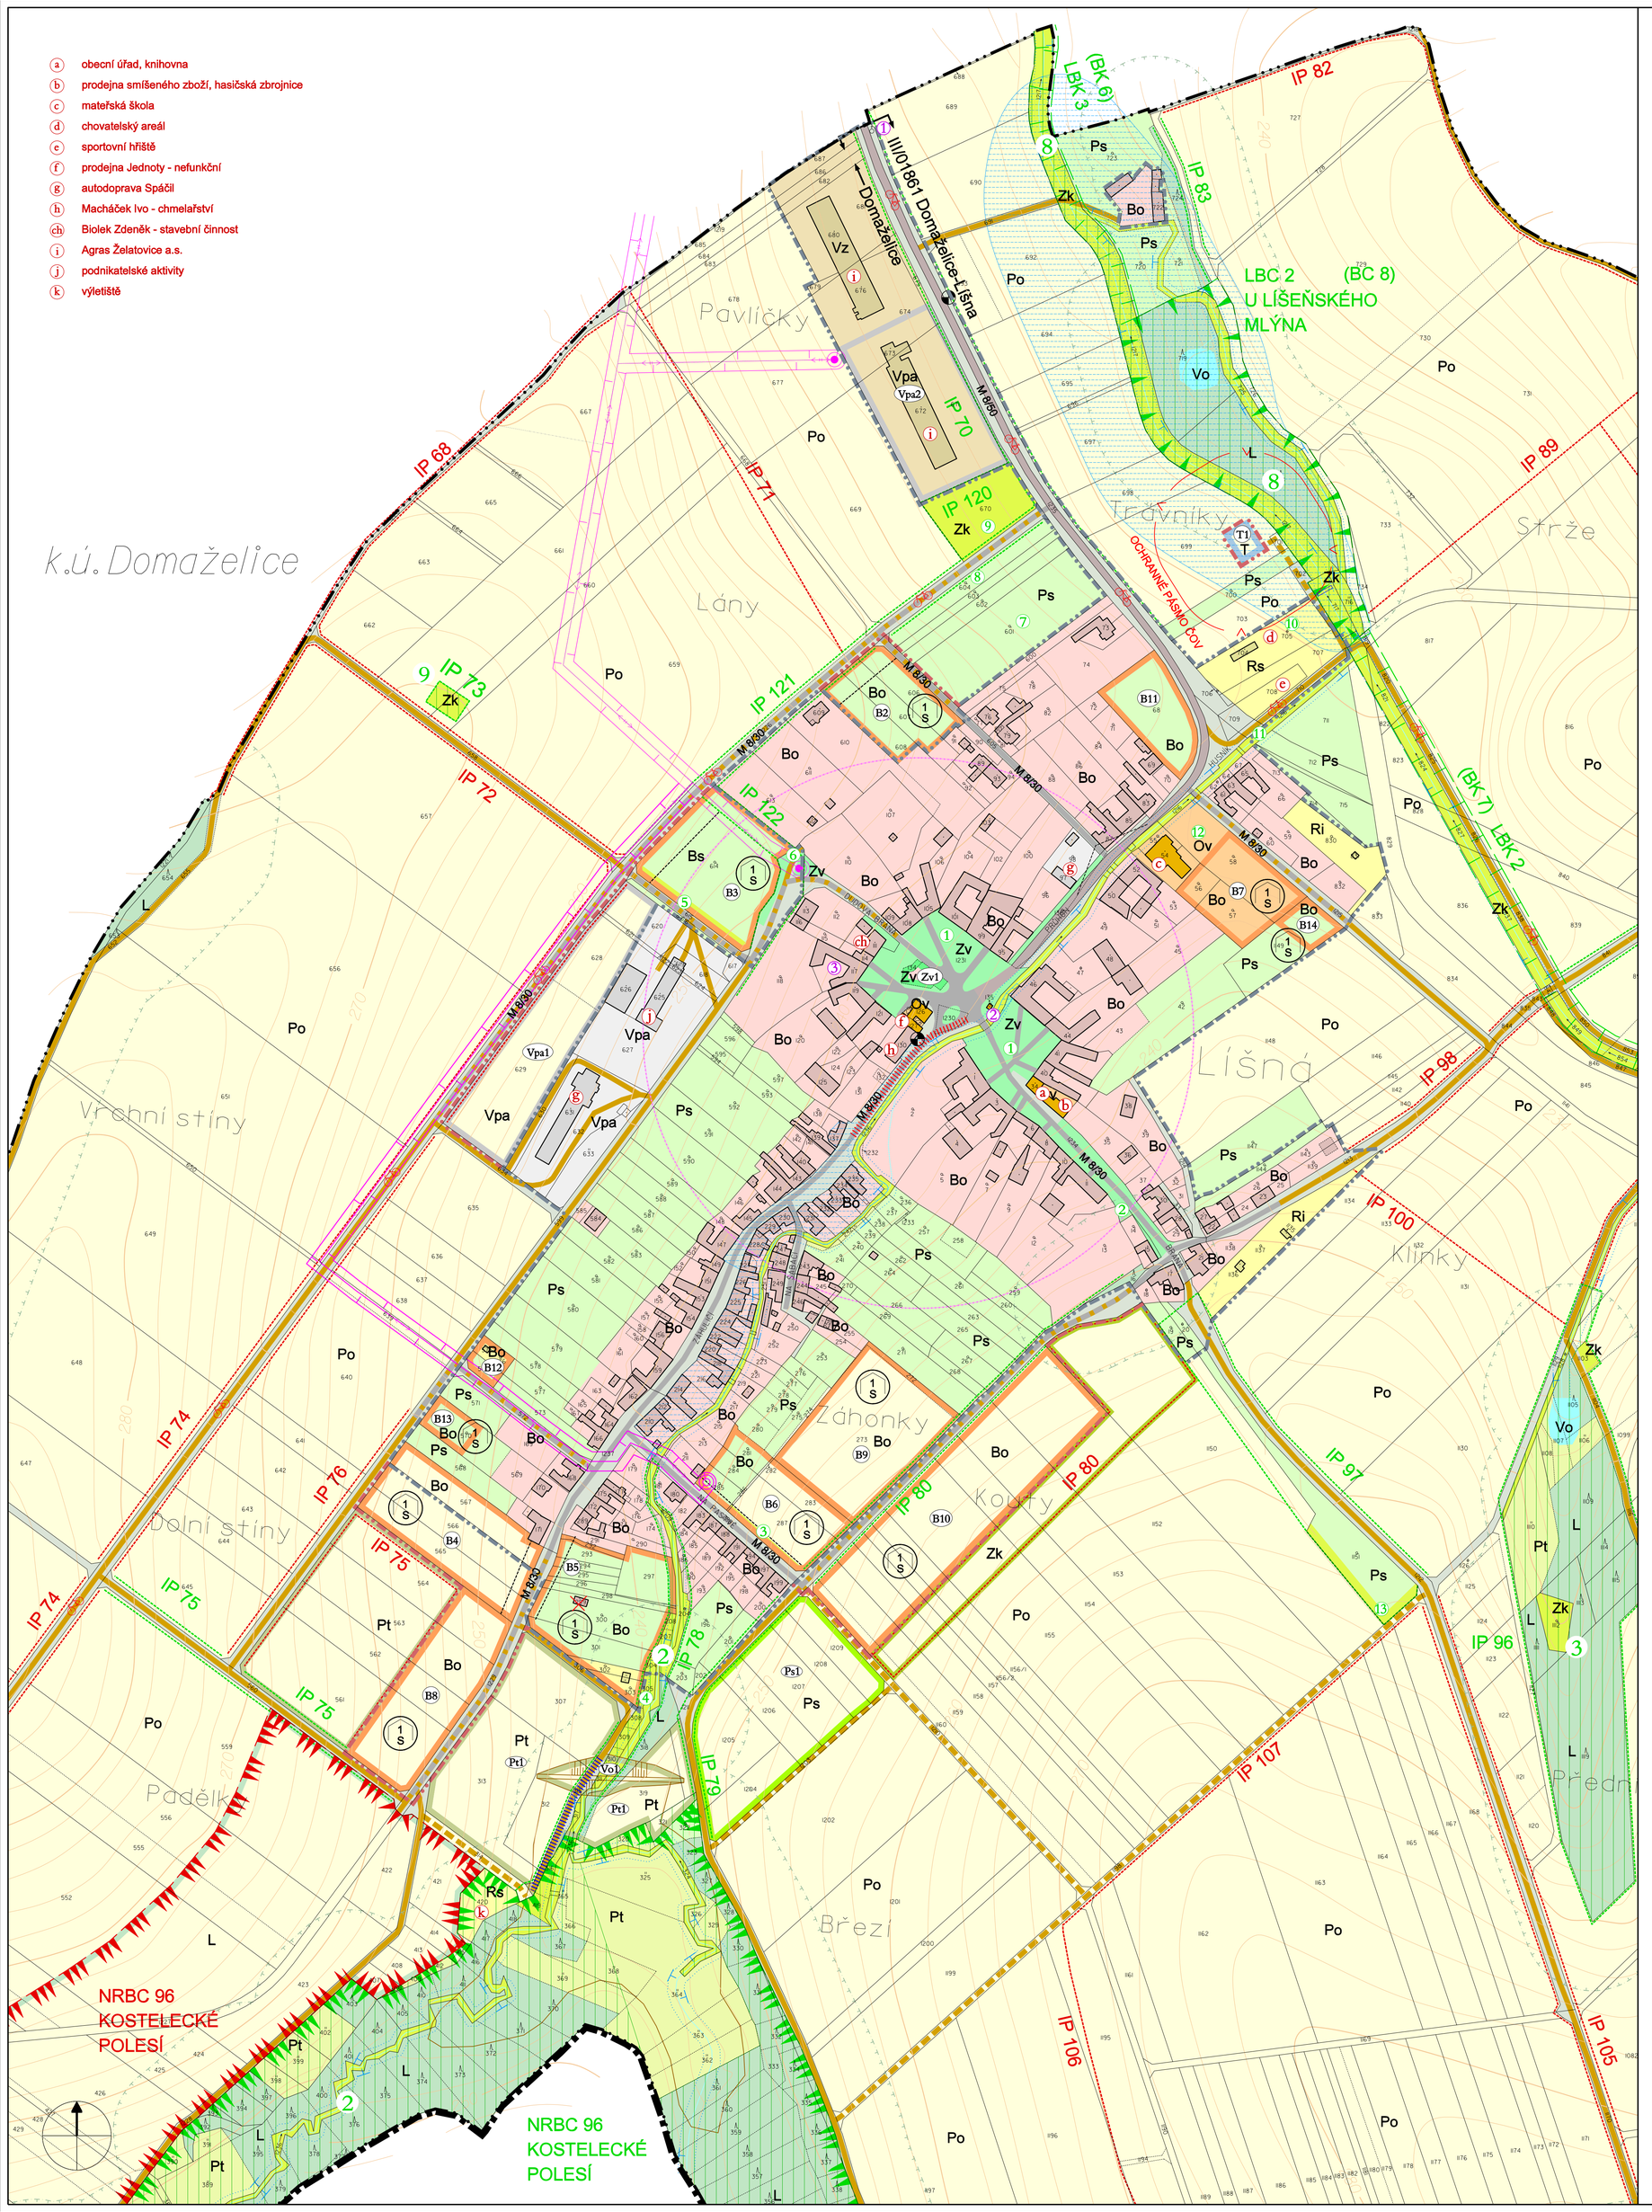

LÍŠNÁ

ÚZEMNÍ PLÁN OBCE PO ZMĚNĚ Č.2

stav / návrh

- hranice kraje
- hranice katastrálního území
- hranice současně zastavěného území k 31. 5. 2003
- hranice zastavitelného území k 31. 12. 2018
- nový objekt zakreslený na základě průzkumu
- původní parcelace

PLOCHY ZASTAVĚNÉ A ZASTAVITELNÉ

- plochy a objekty bydlení
- plochy a objekty občanské vybavenosti
- plochy podnikatelských aktivit
- plochy a objekty zemědělské výroby
- plochy technického vybavení
- plochy a objekty rekreace a sportu
- plochy dopravy patřící ke komunikacím

PLOCHY NEZASTAVĚNÉ A NEZASTAVITELNÉ

- pozemky určené k plnění funkce lesa
- vodní plochy a toky
- orná půda
- trvalé travní porosty
- zahrady a drobná držba
- krajinná zeleň a její označení
- veřejná zeleň a její označení
- suchá nádrž - poldr

DOPRAVA

- silnice III. třídy
- průjezdný úsek silnice III. třídy
- místní komunikace
- úprava místní komunikace
- účelové komunikace
- účelová komunikace ke zrušení
- cyklistická trasa
- rozhledový trojúhelník
- zastávka autobusu
- docházková vzdálenost 400 m

TECHNICKÁ INFRASTRUKTURA

- venkovní vedení VN
- trafostanice

OCHRANNÁ A BEZPEČNOSTNÍ PÁSMA

- ochranné pásmo ČOV
- ochranné pásmo vedení VN
- provozní pásmo údržby vodního toku 6 m
- záplavové území
- ochranné pásmo lesa

OCHRANA PŘÍRODY A KRAJINY

- nadregionální biocentrum funkční
- lokální biocentrum funkční
- lokální biokoridor funkční
- interakční prvek
- prvek kostry ekologické stability + označení (3)
- označení prvku ÚSES (LBK 2)

PROSTOROVÉ REGULATIVY

- stavební čára
- označení návrhové plochy (B2)
- výšková hladina 1 nadzemní podlaží, obytné podkroví (1 S)
- asanovaný objekt

FUNKČNÍ TYPY UŽÍVANÉ V ÚZEMNÍM PLÁNU OBCE

Zastavěné a zastavitelné území

Bo	bydlení obecné
Bs	bydlení smíšené
Ov	plochy občanské vybavenosti
Vpa	plochy podnikatelských aktivit
Vz	plochy zemědělské výroby
Rs	plochy rekreace a sportu
Ri	plochy individuální rekreace
D	plochy dopravy (liniové stavby bez kódového označení)
T	plochy technického vybavení (liniové stavby bez kódového označení)

Nezastavěné a nezastavitelné území

Zk	krajinná zeleň
Zv	veřejná zeleň
L	plochy určené k plnění funkce lesa
Po	orná půda
Ps	zahrady a drobná držba
Pt	trvalé travní porosty
Vo	vodní plochy a toky (toky bez kódového označení)

Památky místního významu

1. kamenný kříž z roku 1886
2. zvonice
3. dům čp. 33 - bývalá rychta

ARCHITEKTONICKÁ KANCELÁŘ AKC - Ing.arch. Vanda CIZNEROVÁ
Labská 25, 625 00 BRNO, tel./fax: (05) 47 24 14 07, E-mail: ciz@nextra.cz

Objednavatel:	Obec Líšná		Zak. č.: 03/2008
Kraj:	Olomoucký	Obec: Líšná	Datum: 8/2008

Autorský kolektiv:	Ing. arch. Vanda Ciznerová	urbanismus, ZPF
	Ing. Miloslava Škvariiová	doprava
	Ing. Eliška Zimová, PaeDr. P. Hartl, CSc.	životní prostředí, ÚSES
	Ing. F. Zábranský, Ivana Janková	vodní hospodářství, plyn
	Ing. J. Haši	energetika, spoje
	Roman Staněk	grafické zpracování

Název akce: NÁVRH ÚZEMNÍHO PLÁNU OBCE LÍŠNÁ

2a FUNKČNÍ VYUŽITÍ ÚZEMÍ, DOPRAVA 1 : 2000

mapový podklad předán © KÚ Přerov 05/2003, výškopis převzat z mapy SMO © ČÚZK Opava