


LÍŠNÁ

ÚZEMNÍ PLÁN OBCE PO ZMĚNĚ Č.2

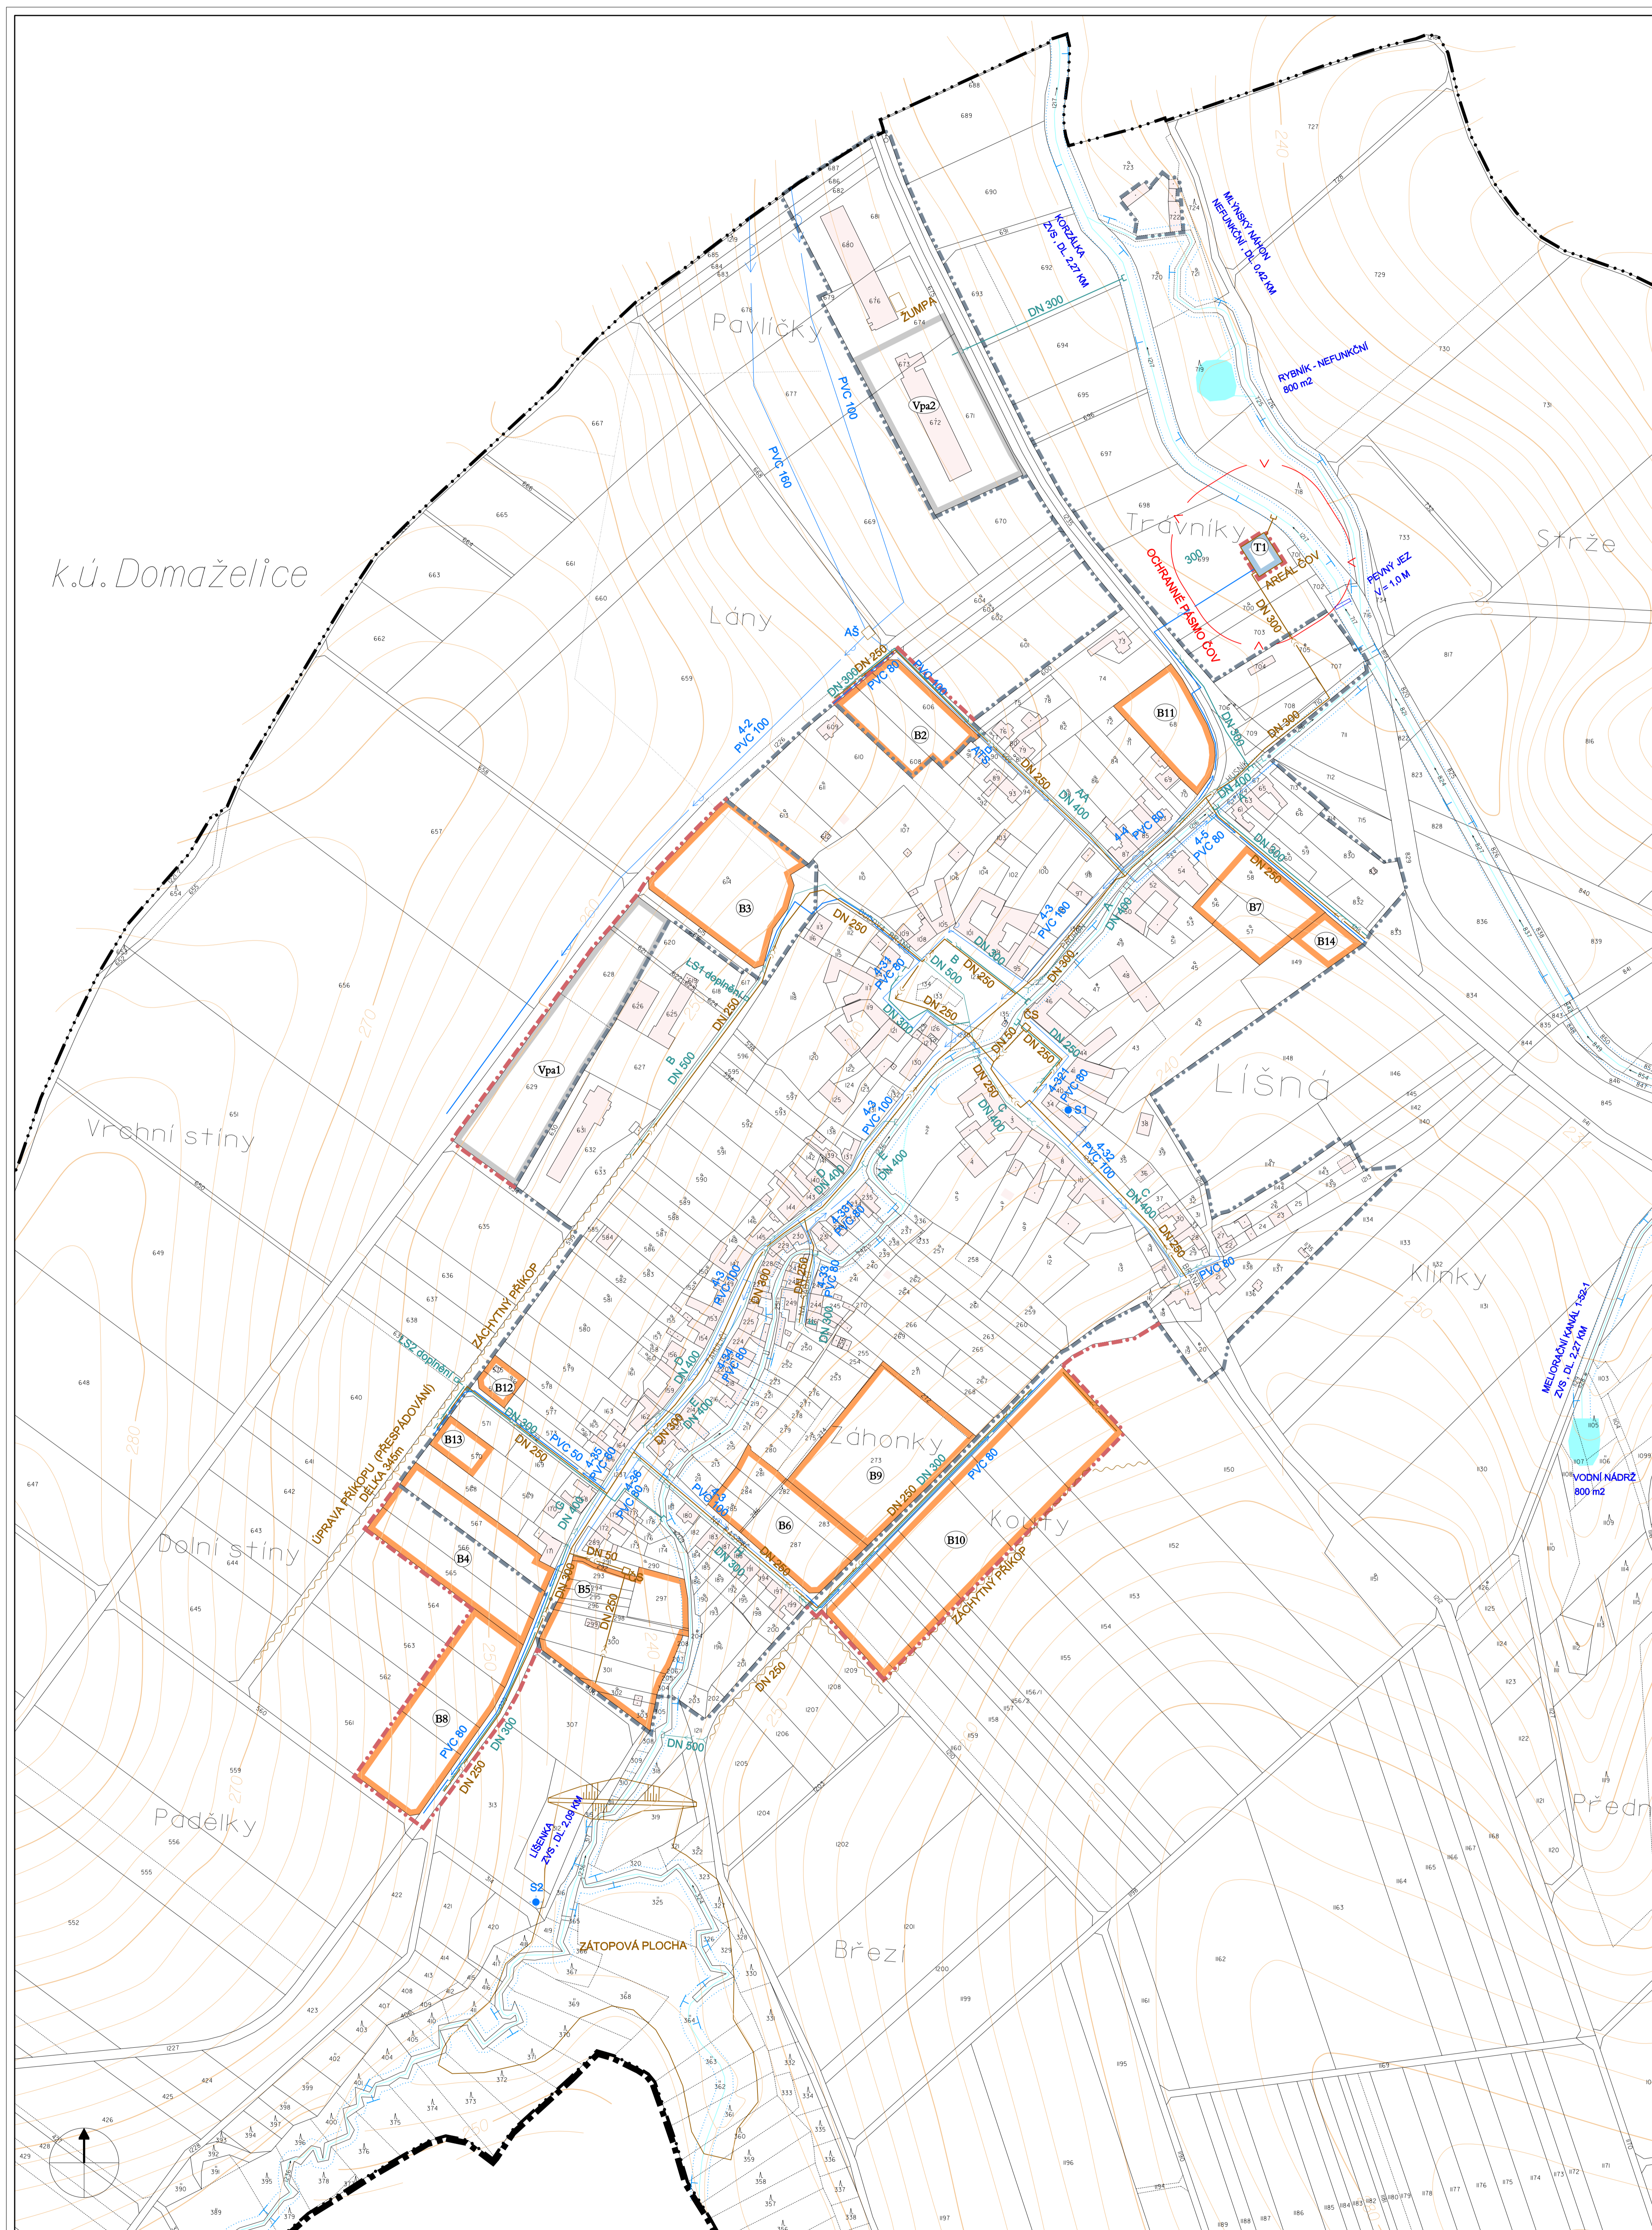

Poznámka:
ochranné pásmo ČOV je 50,0 m

ARCHITEKTONICKÁ KANCELÁŘ AKC - Ing.arch. Vanda CIZNEROVÁ
Labská 25, 625 00 BRNO, tel./fax: (05) 47 24 14 07, E-mail: ciz@hextra.cz

Objednavatel: Obec Líšná Zak. č.: 03/2008

Kraj: Olomoucký Obec: Líšná Datum: 8/2008

Autorský kolektiv:
Ing. arch. Vanda Ciznerová urbanismus, ZPF
Ing. Miloš Švarlová doprava
Ing. Eliška Žimová, PaDr. P. Hartl, CSc. životní prostředí, ÚSES
Ing. F. Zábavský, Ivana Janková vodní hospodářství, plyn
Ing. J. Haší energetika, spoje
Roman Staněk grafické zpracování

Název akce: NÁVRH ÚZEMNÍHO PLÁNU OBCE LÍŠNÁ

3 VODNÍ HOSPODÁŘSTVÍ 1 : 2000

mapový podklad předán © KÚ Pterov 05/2003, výškopis převzat z mapy SMO © ČÚDZ Opava